


中根・金田台地区 地区計画計画図

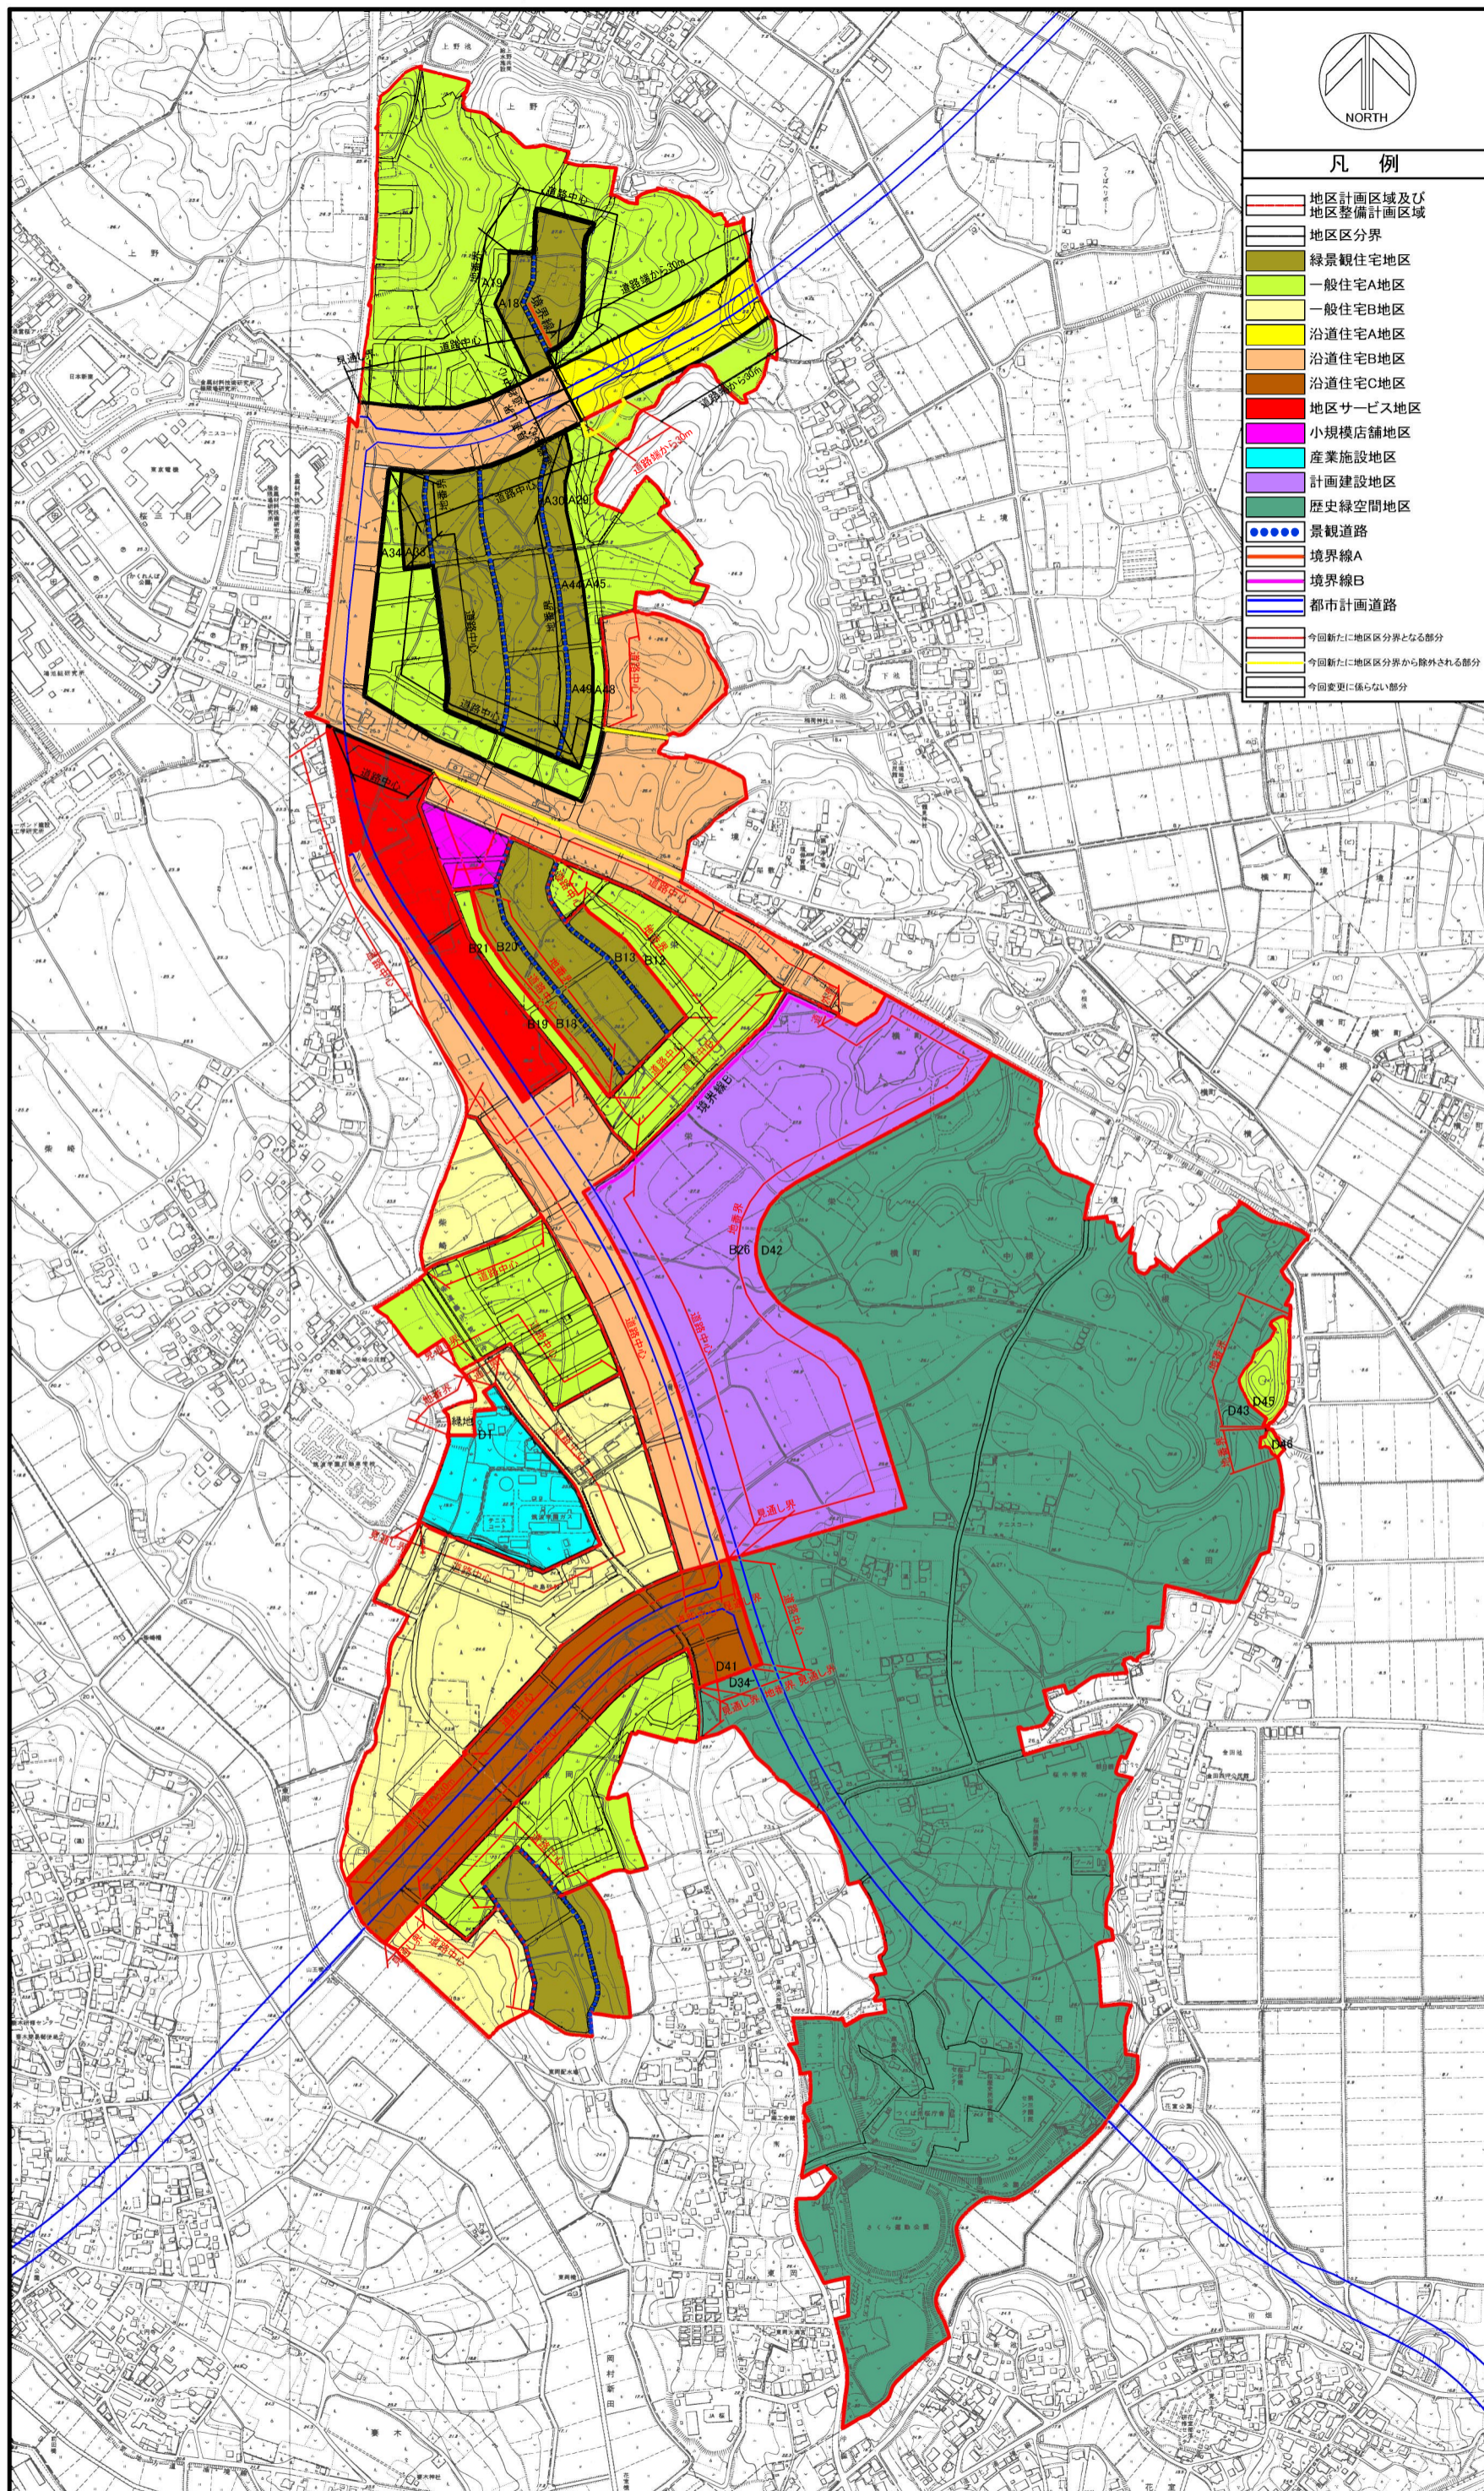

凡例

- 地区計画区域及び地区整備計画区域
- 地区区分界
- 緑景観住宅地区
- 一般住宅A地区
- 一般住宅B地区
- 沿道住宅A地区
- 沿道住宅B地区
- 沿道住宅C地区
- 地区サービス地区
- 小規模店舗地区
- 産業施設地区
- 計画建設地区
- 歴史緑空間地区
- 景観道路
- 境界線A
- 境界線B
- 都市計画道路
- 今回新たに地区区分界となる部分
- 今回新たに地区区分界から除外される部分
- 今回変更に係らない部分

S=1:2500

