
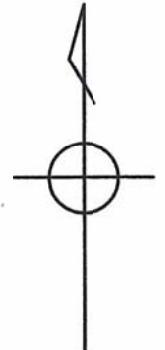


# 仮換地案内図

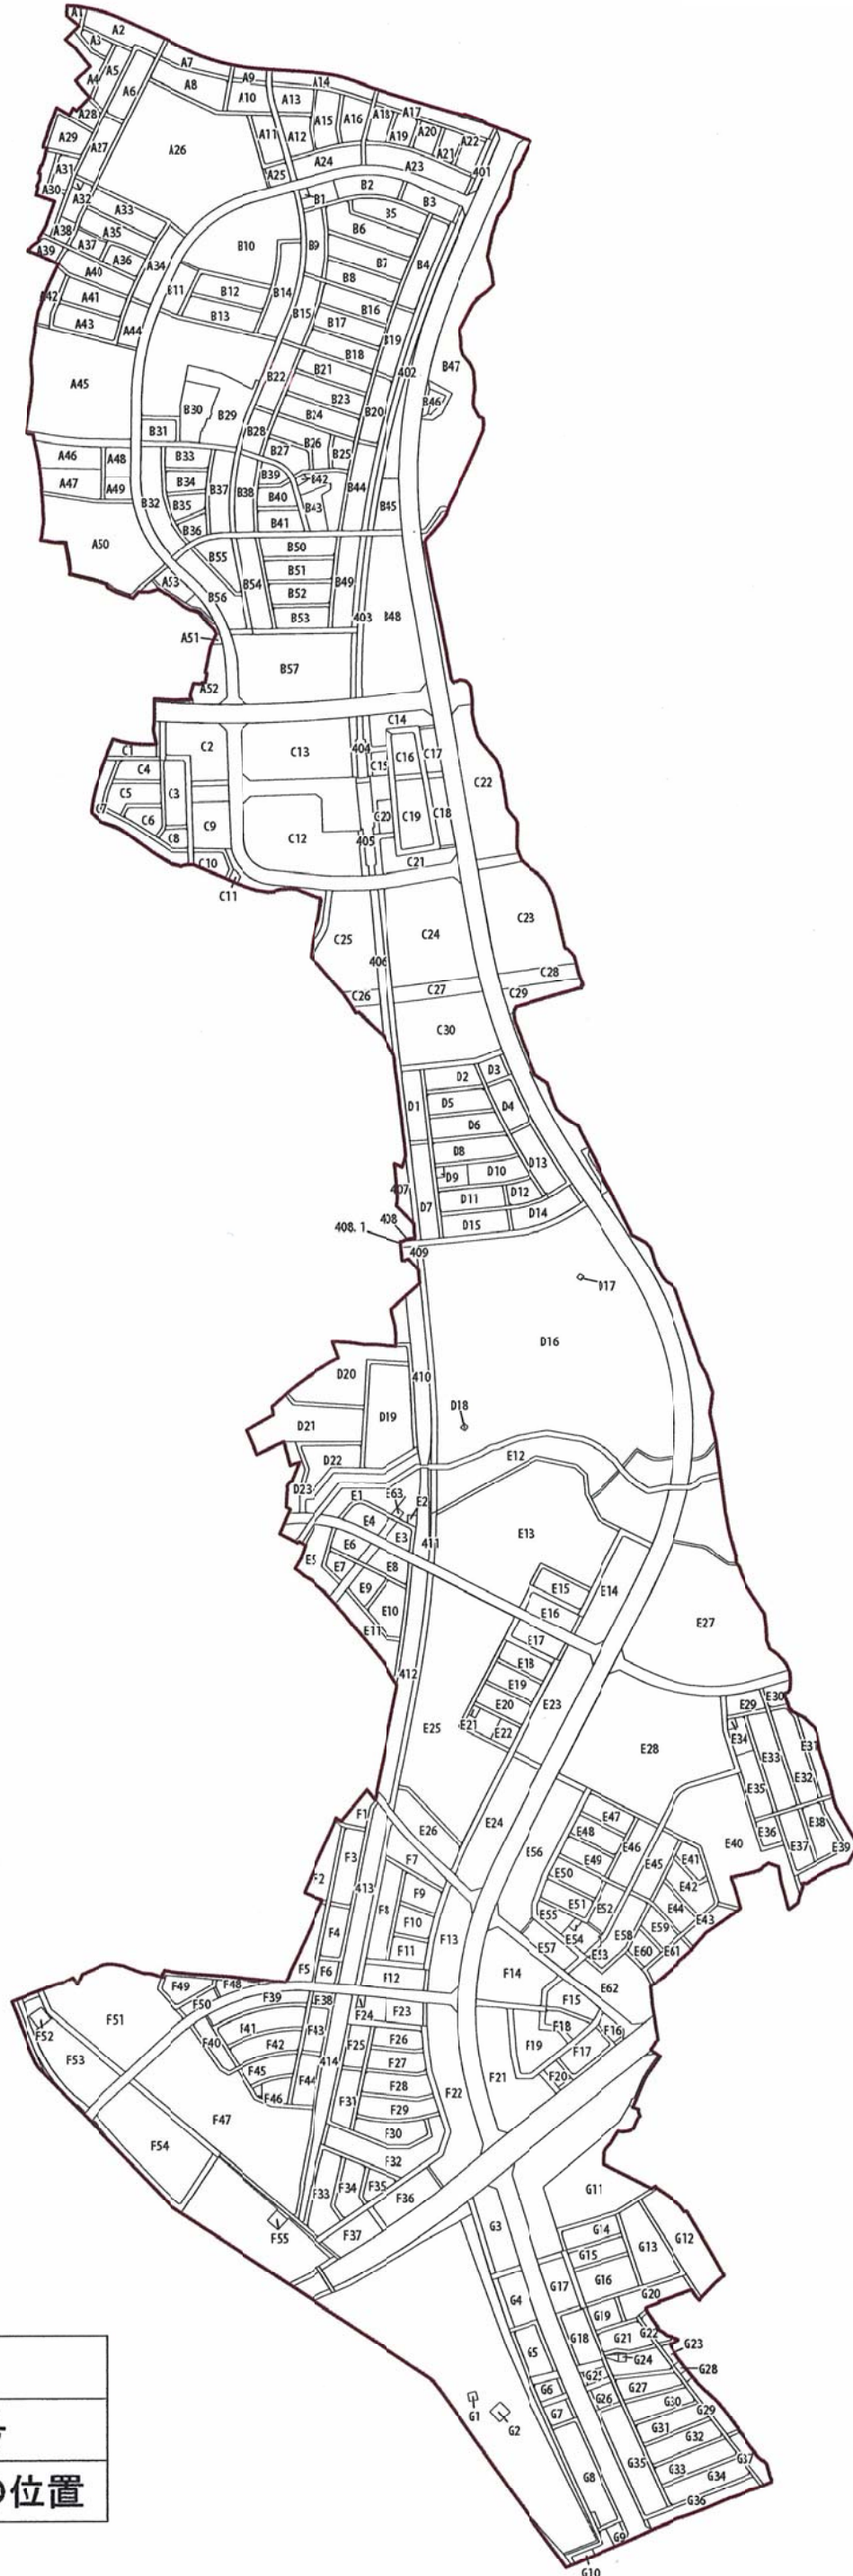

S=1:11,000

| 凡 例 |        |
|-----|--------|
| A11 | 街区番号   |
| ○   | 仮換地の位置 |